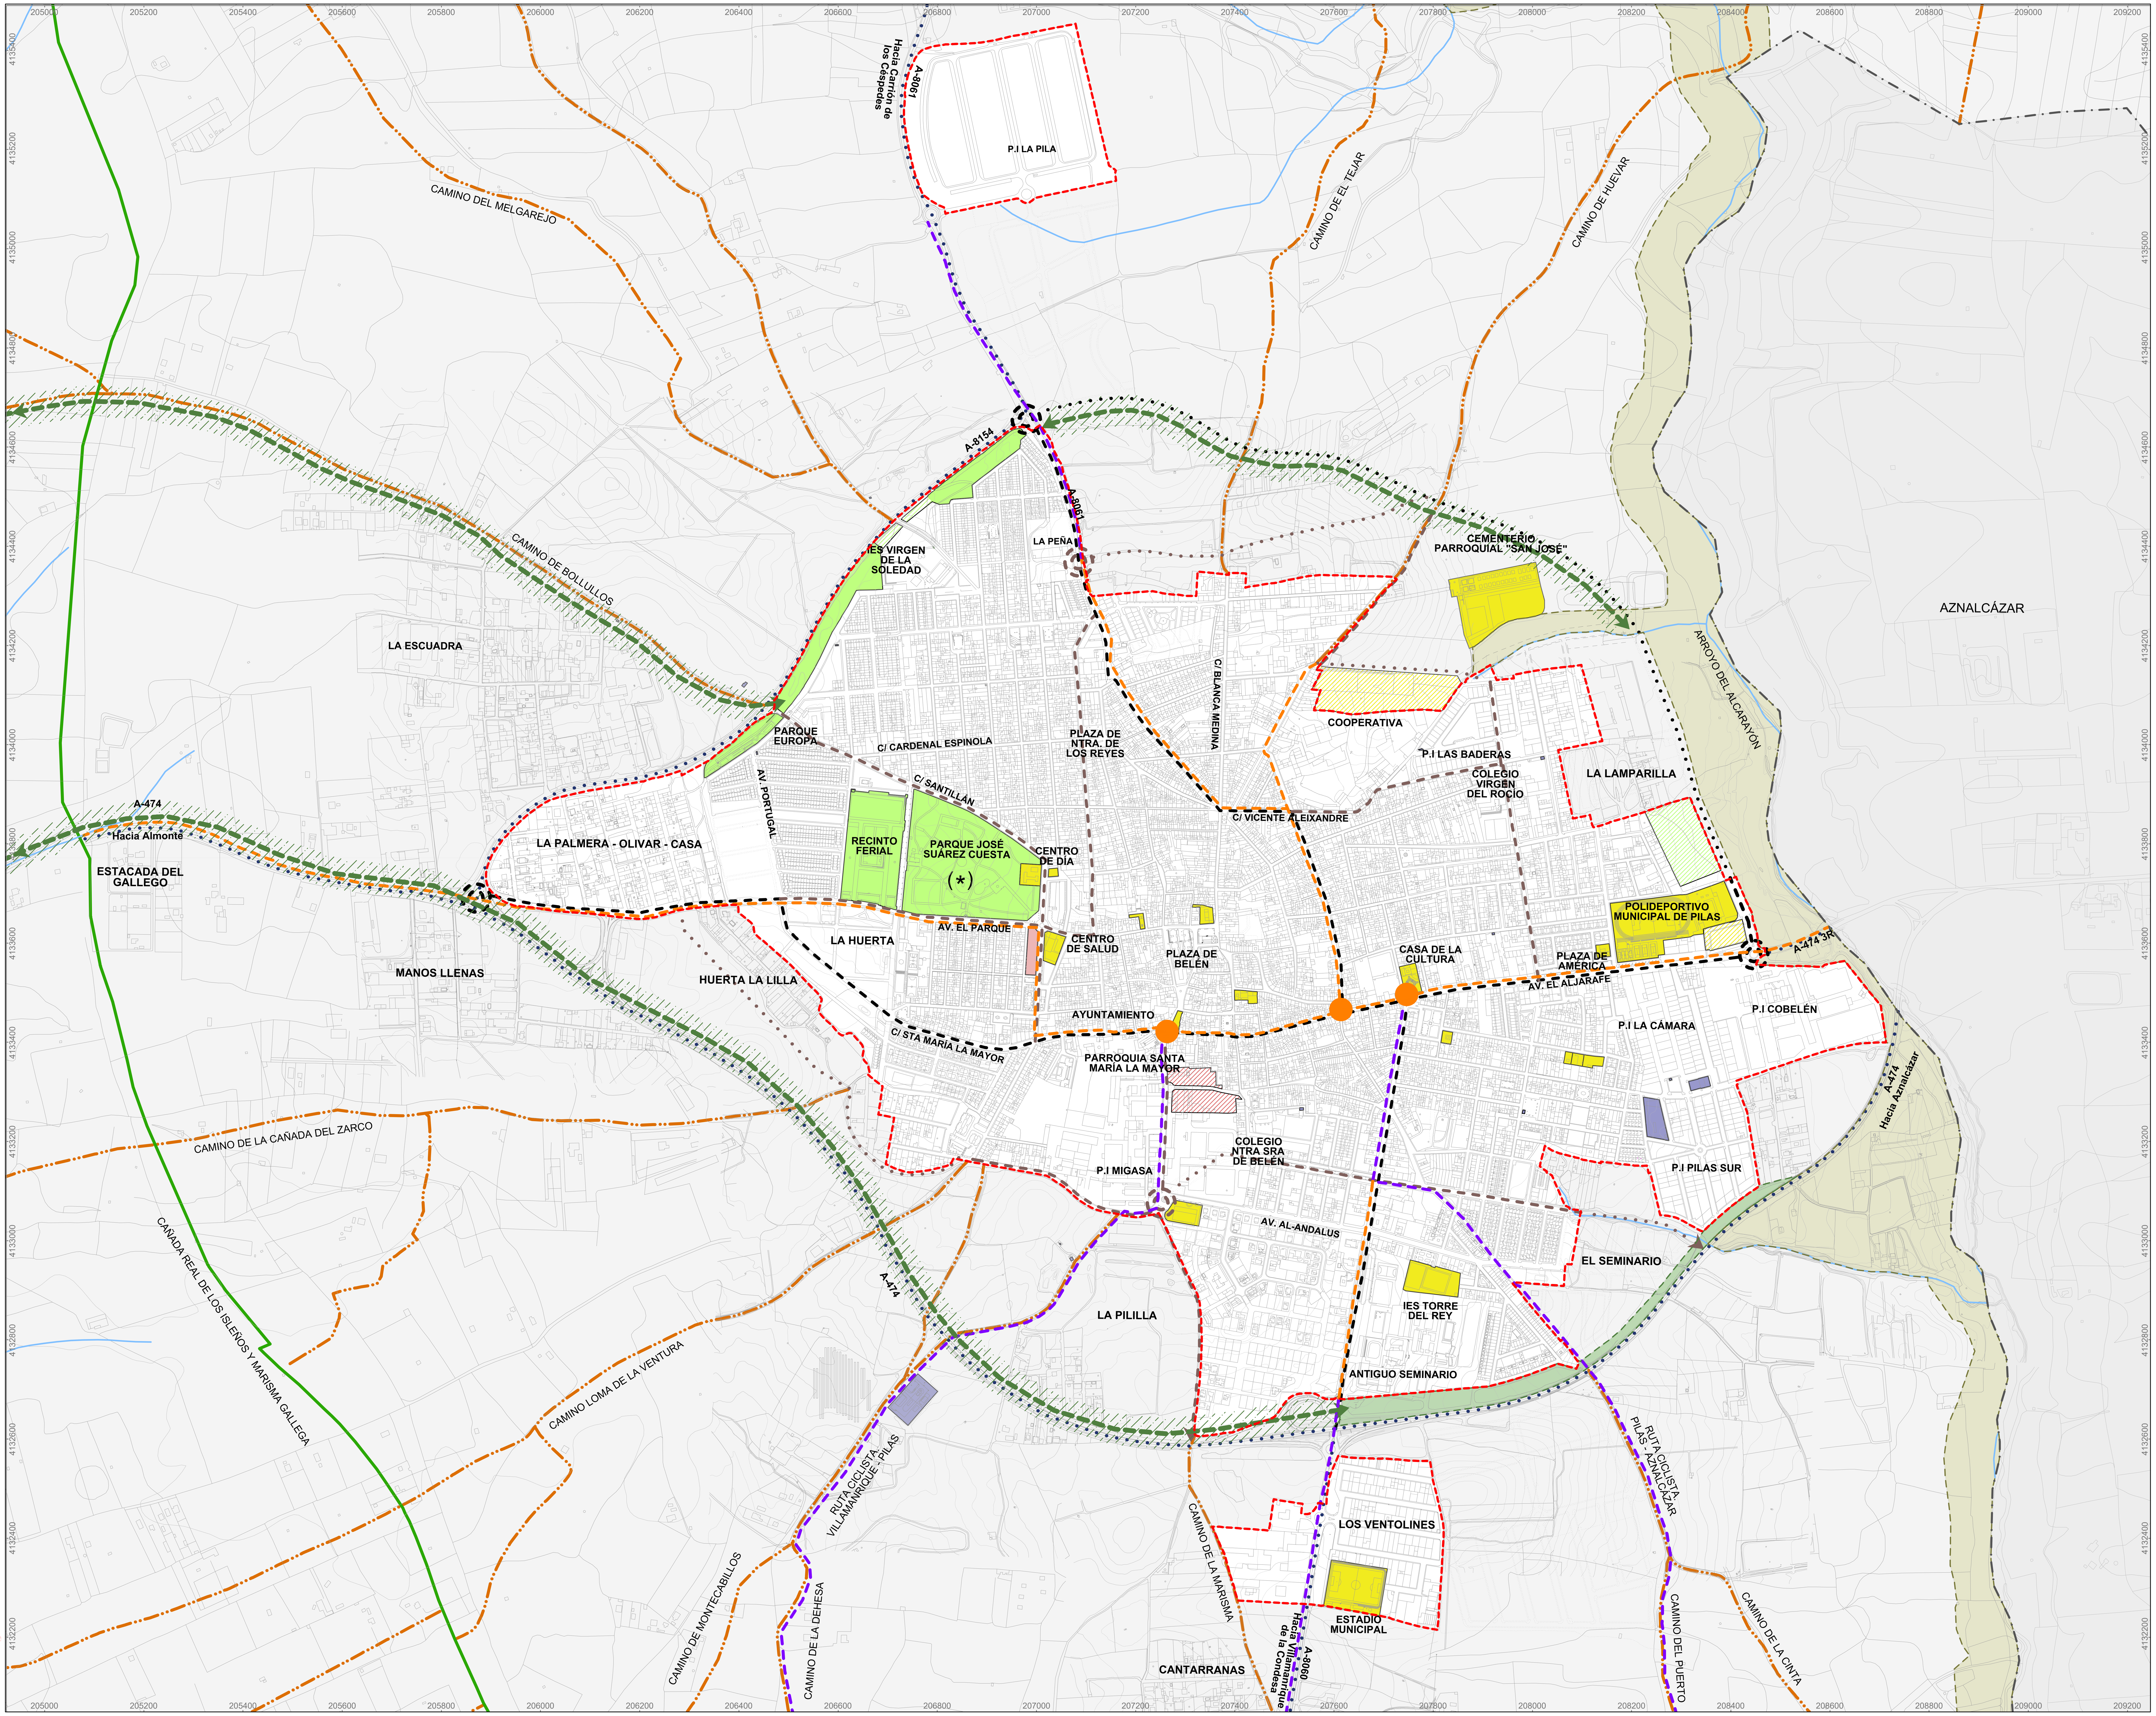

MELENDEZ RODRIGUEZ JOSE MANUEL - 27289730T

LÍMITE DE TÉRMINO MUNICIPAL
SEGÚN PROYECTO DE DELIMITACIONES TERRITORIALES DEL INSTITUTO DE ESTADÍSTICA Y CARTOGRAFÍA DE ANDALUCÍA (2024)

LÍMITE DE SUELO URBANO PGOM

SISTEMA DE EQUIPAMIENTOS

SISTEMAS GENERALES EXISTENTES

- EQUIPAMIENTOS COMUNITARIOS

SISTEMAS GENERALES PROPUESTOS

- EQUIPAMIENTOS COMUNITARIOS

SISTEMA DE ESPACIOS LIBRES Y ZONAS VERDES

SISTEMAS GENERALES EXISTENTES

- ESPACIOS LIBRES Y ZONAS VERDES
- (*) PARQUE URBANO SEGÚN POTAUS

SISTEMAS GENERALES PROPUESTOS

- ESPACIOS LIBRES Y ZONAS VERDES

OTROS ELEMENTOS ESTRUCTURANTES DEL SISTEMA DE ESPACIOS LIBRES / INFRAESTRUCTURA VERDE

- VÍAS PECUARIAS
- DOMINIO PÚBLICO HIDRÁULICO
- CAMINOS
- PARQUE FLUVIAL. ARROYO ALCARAYÓN
- PROPUESTA DE ZONA VERDE DEL CORREDOR VERDE. ENTORNO URBANO
- DIRECTRIZ DE CORREDOR VERDE

INFRAESTRUCTURAS Y SERVICIOS TÉCNICOS

SISTEMAS GENERALES EXISTENTES

- INFRAESTRUCTURAS Y SERVICIOS TÉCNICOS

MOVILIDAD

SISTEMAS GENERALES EXISTENTES

- VÍAS DE CIRCUNVALACIÓN EXTERIOR
- RUTAS CICLISTAS
- APARCAMIENTOS

SISTEMAS GENERALES PROPUESTOS

- APARCAMIENTOS

DIRECTRICES

- VIARIO ESTRUCTURANTE PRINCIPAL
  - SOBRE VIARIO EXISTENTE
  - SIN VIARIO EXISTENTE
  - PUNTOS DE CONEXIÓN DEL VARIO ESTRUCTURANTE PRINCIPAL
- VIARIO SECUNDARIO ORGANIZATIVO
  - SOBRE VIARIO EXISTENTE
  - SIN VIARIO EXISTENTE
  - PUNTOS DE CONEXIÓN DEL VIARIO SECUNDARIO ORGANIZATIVO
- CONEXIÓN CON RUTAS NO MOTORIZADAS
- NODOS DE CONEXIÓN DE RUTAS NO MOTORIZADAS CON EJE PRINCIPAL EXISTENTE

PLAN GENERAL DE ORDENACIÓN MUNICIPAL. PILAS

AYUNTAMIENTO
PILAS

Diputación Sevilla

DOCUMENTO DE AVANCE

Equipo técnico redactor:
Spaniarq T10 Servicios de Arquitectura S.L.P

Director-Coordinador:
José Manuel Meléndez Rodríguez

Plano: **PROPUESTA. NÚCLEO URBANO**
PROPUESTA DE ESTRUCTURA DEL TERRITORIO

Escala: 1:6.000
Formato DIN-A1
0 50 100 150 200 250m

Fecha: Julio, 2025

N

Número: **P-U-02**

PROYECCIÓN: UTM, ETRS 89 ZONA 30