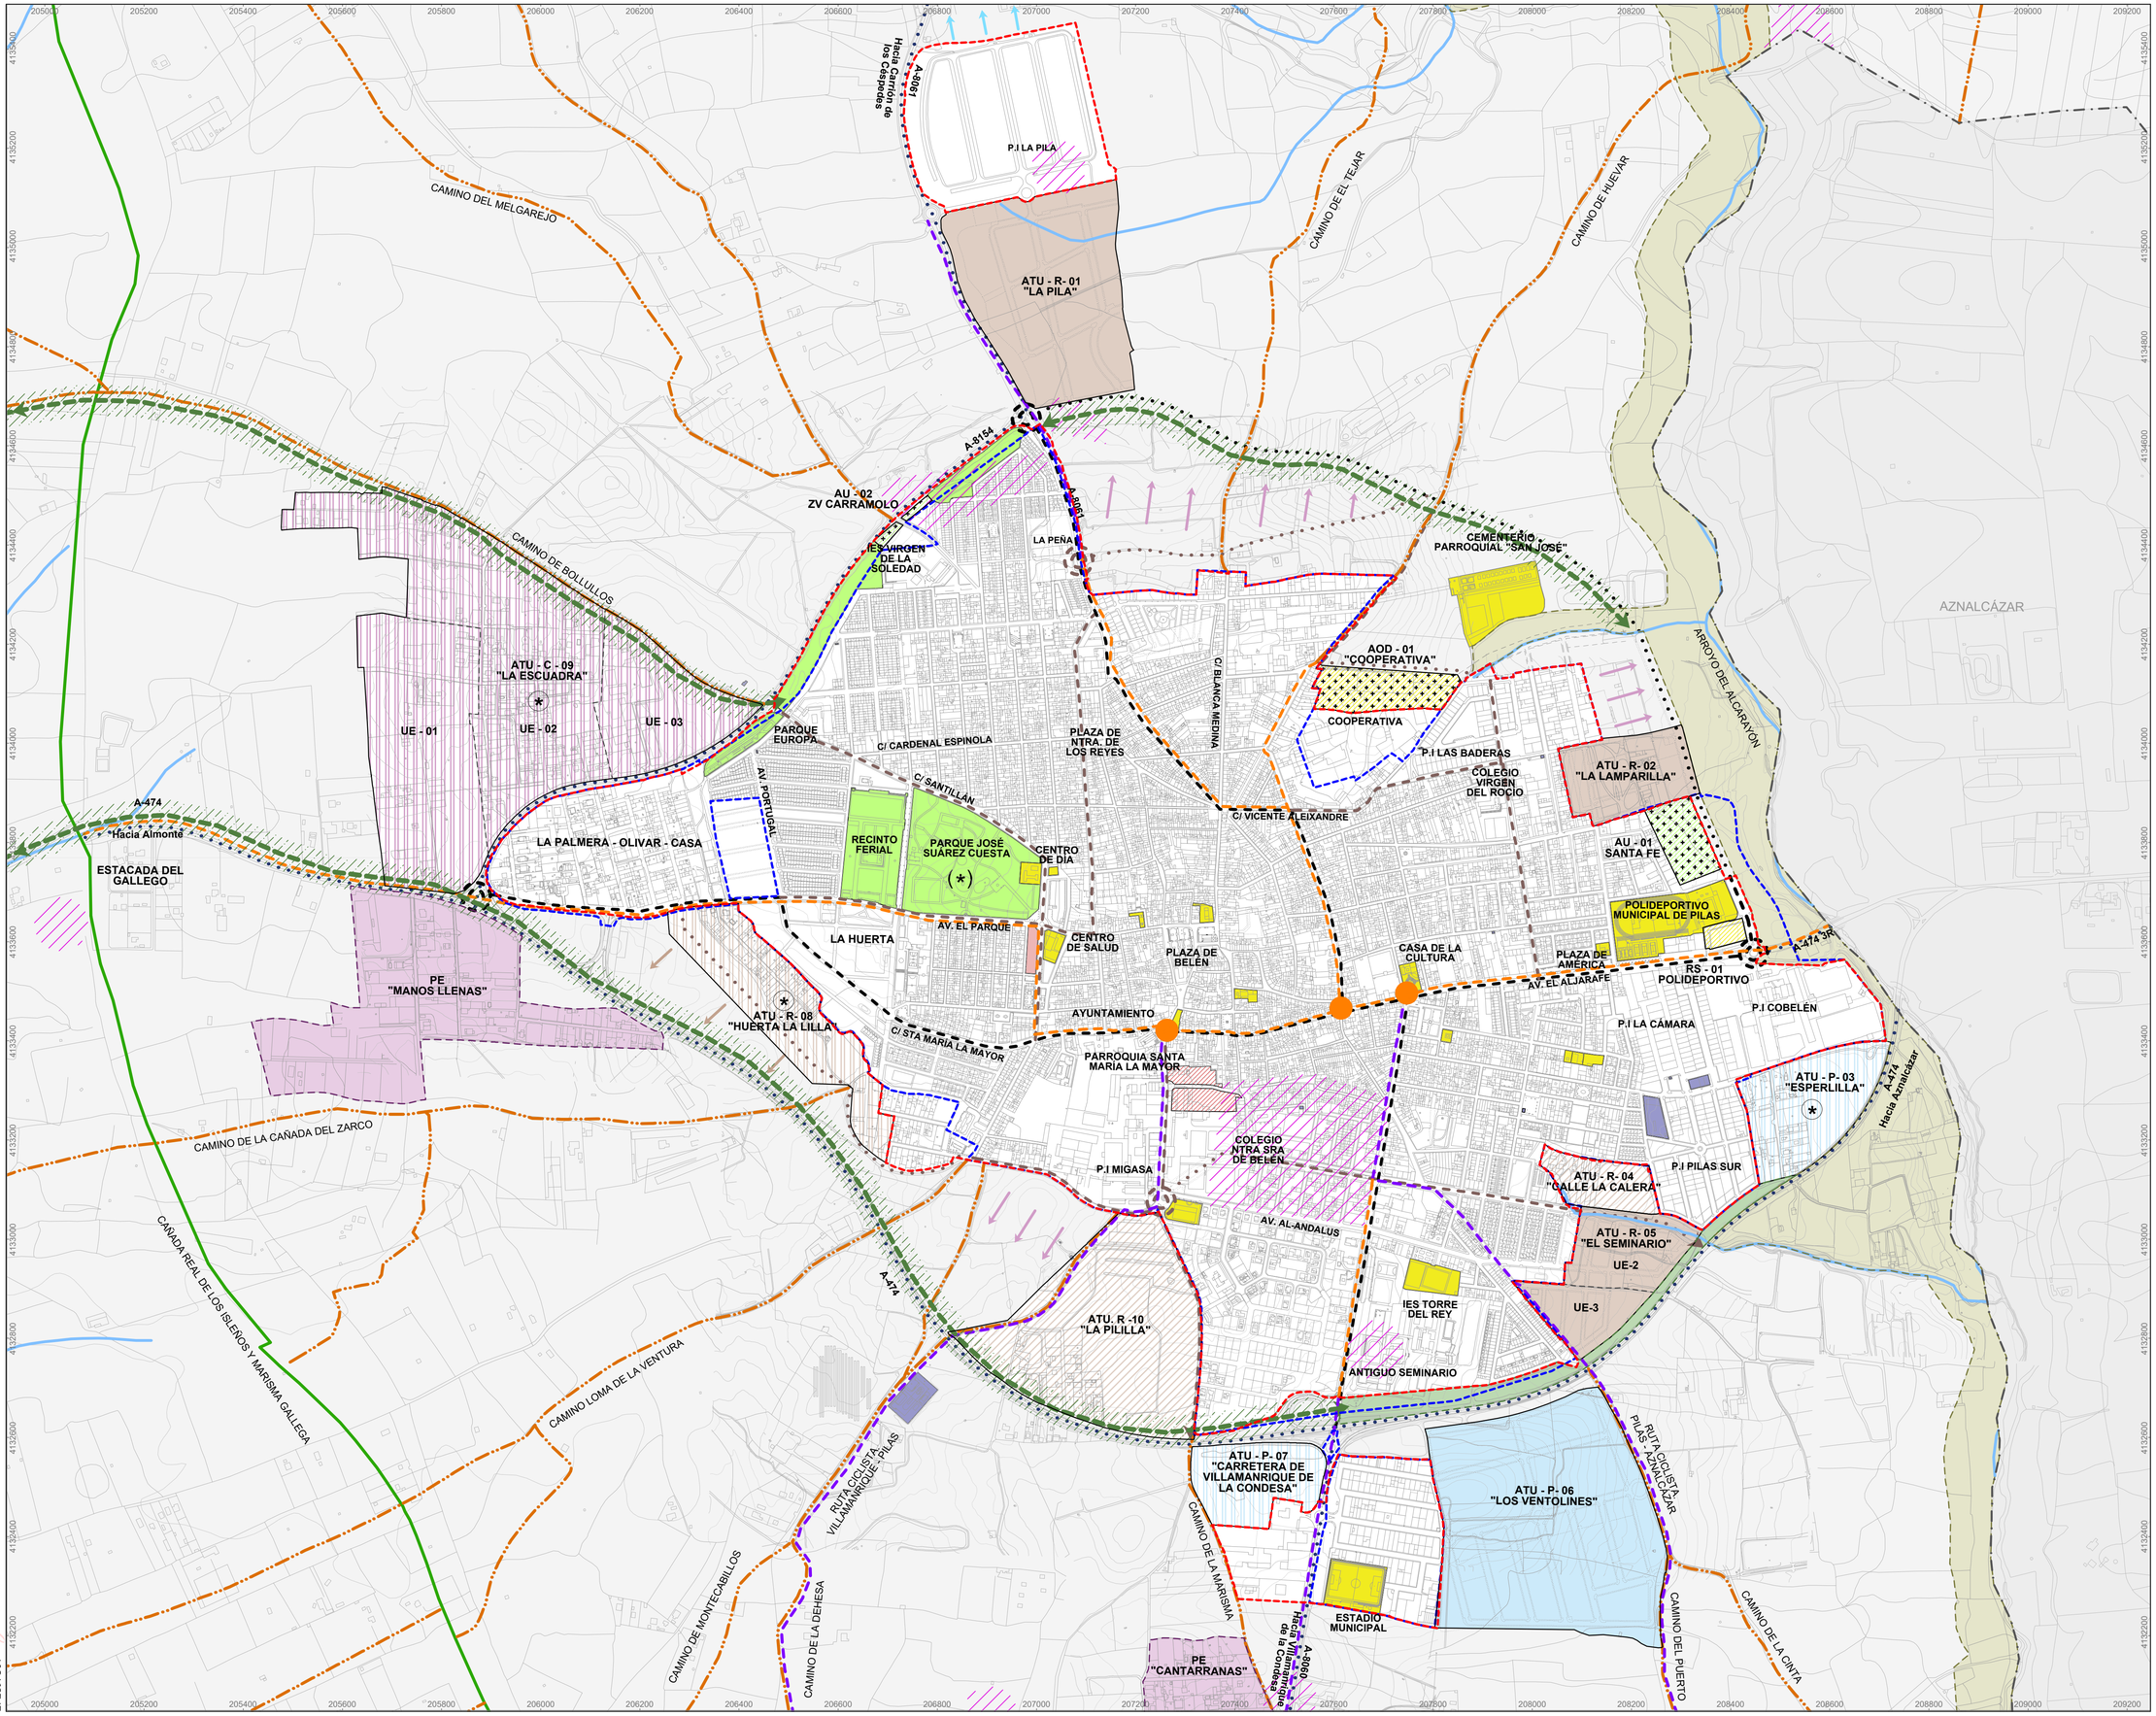

LÍMITE DE TÉRMINO MUNICIPAL
SEGÚN PROYECTO DE DELIMITACIONES TERRITORIALES DEL INSTITUTO DE ESTADÍSTICA Y CARTOGRAFÍA DE ANDALUCÍA (2024)

LÍMITE DE SUELO URBANO PGV
SEGÚN LA ADAPTACIÓN PARCIAL A LA LOUA DE LAS NORMAS SUBSIDIARIAS (2010)

LÍMITE DE SUELO URBANO PGOM

SISTEMA DE EQUIPAMIENTOS

SISTEMAS GENERALES EXISTENTES
- EQUIPAMIENTOS COMUNITARIOS

SISTEMAS GENERALES PROPUESTOS
- EQUIPAMIENTOS COMUNITARIOS

SISTEMA DE ESPACIOS LIBRES Y ZONAS VERDES

SISTEMAS GENERALES EXISTENTES
- ESPACIOS LIBRES Y ZONAS VERDES
- (*) PARQUE URBANO SEGÚN POTAUS

SISTEMAS GENERALES PROPUESTOS
- ESPACIOS LIBRES Y ZONAS VERDES

OTROS ELEMENTOS ESTRUCTURANTES DEL SISTEMA DE ESPACIOS LIBRES / INFRAESTRUCTURA VERDE
- VÍAS PECUARIAS
- DOMINIO PÚBLICO HIDRÁULICO
- CAMINOS
- PARQUE FLUVIAL. ARROYO ALCARAYÓN
- PROPUESTA DE ZONA VERDE DEL CORREDOR VERDE. ENTORNO URBANO
- DIRECTRIZ DE CORREDOR VERDE

INFRAESTRUCTURAS Y SERVICIOS TÉCNICOS

SISTEMAS GENERALES EXISTENTES
- INFRAESTRUCTURAS Y SERVICIOS TÉCNICOS

MOVILIDAD

SISTEMAS GENERALES EXISTENTES
- VÍAS DE CIRCUNVALACIÓN EXTERIOR
- RUTAS CICLISTAS
- APARCAMIENTOS

SISTEMAS GENERALES PROPUESTOS
- APARCAMIENTOS

DIRECTRICES
- VIARIO ESTRUCTURANTE PRINCIPAL
  - SOBRE VIARIO EXISTENTE
  - SIN VIARIO EXISTENTE
  - PUNTOS DE CONEXIÓN DEL VARIO ESTRUCTURANTE PRINCIPAL
- VIARIO SECUNDARIO ORGANIZATIVO
  - SOBRE VIARIO EXISTENTE
  - SIN VIARIO EXISTENTE
  - PUNTOS DE CONEXIÓN DEL VIARIO SECUNDARIO ORGANIZATIVO
- CONEXIÓN CON RUTAS NO MOTORIZADAS
- NODOS DE CONEXIÓN DE RUTAS NO MOTORIZADAS CON EJE PRINCIPAL EXISTENTE

ACTUACIONES

- ATU CON PLANEAMIENTO APROBADO. USO RESIDENCIAL
- ATU CON PLANEAMIENTO APROBADO. USO PRODUCTIVO
- ATU DELIMITADA POR PLANEAMIENTO VIGENTE. USO RESIDENCIAL
- PROPUESTA DELIMITACIÓN DE ATU. USO RESIDENCIAL
- PROPUESTA DELIMITACIÓN DE ATU. USO PRODUCTIVO
- PROPUESTA DELIMITACIÓN DE ATU. USO COMPARTIDO
- ACTUACIONES URBANÍSTICAS
- DIRECTRIZ DE CRECIMIENTO. RESIDENCIAL
- DIRECTRIZ DE CRECIMIENTO. PRODUCTIVO
- DIRECTRIZ DE CRECIMIENTO. USO COMPARTIDO
- (*) IRREGULARES QUE SE INCORPORAN AL MODELO

PLANES ESPECIALES

- PLAN ESPECIAL DE ADECUACIÓN AMBIENTAL
- PLAN ESPECIAL DE RESTAURACIÓN ECOLÓGICA FLUVIAL. ARROYO ALCARAYÓN

CONTENIDO INFORMATIVO

- BIENES SUSCEPTIBLES DE PROTECCIÓN POR SU INTERÉS ARQUOLÓGICO O ETNOLÓGICO

PLAN GENERAL DE ORDENACIÓN MUNICIPAL. PILAS

AYUNTAMIENTO PILAS

DOCUMENTO DE AVANCE

Equipo técnico redactor:
Spaniarq T10 Servicios de Arquitectura S.L.P

Director-Coordinador:
José Manuel Meléndez Rodríguez

Plano: **PROPUESTA. NÚCLEO URBANO**
PROPUESTA DE ELEMENTOS ESTRUCTURANTES

Escala: 1:6.000 (0 50 100 150 200 250m)
Formato DIN-A1

Fecha: Julio, 2025

Número: **P-U-03**

PROYECCIÓN: UTM, ETRS 89 ZONA 30

Firmado digitalmente por MELENDEZ RODRIGUEZ JOSE MANUEL - 27289730T
DN: c=ES, o=FNMT-RCM, ou=SELLO DE PERSONA JURIDICA (DE ENTIDAD SIN ANIDAD JURIDICA), ou=SELLO ENTIDAD DE PERSONAL, serialNumber=A82818009, givenName=JOSE MANUEL, sn=MELENDEZ RODRIGUEZ, cn=MELENDEZ RODRIGUEZ JOSE MANUEL - 27289730T
Motivo: Soy el autor del documento
Fecha: 2025.07.30 14:11:44 +02'00'